

SZPITAL SPECJALISTYCZNY
im. Jędrzeja Śniadeckiego (3)
DZIAŁ ADMINISTRACYJNO-TECHNICZNY
33-300 NOWY SĄCZ, UL. MLYŃSKA 5
Tel. 18 443 88 77, Fax 18 443 86 01
REGON 000306437 NIP 734-26-08 458

Oddziały/Pracownie/Działy

Szpitala Specjalistycznego

w Nowym Sączu

INFORMACJA

Znak : DA.II.21-20/ 6 /2024

Nowy Sącz 17.12.2024 r.

W związku z rozpoczynającą się realizacją zadania inwestycyjnego pn.

„ Rozbudowa i nadbudowa Szpitala Specjalistycznego w Nowym Sączu – wyburzenie budynku bakteriologii i budowa budynku diagnostycznego wraz z drogami i chodnikami oraz zewnętrznymi instalacjami”,

zespół ds. technicznych informuje, że :

1. **od dnia : 03.01.2025** r. wejścia do budynków szpitalnych od strony podwórka będą całkowicie wyłączone z użytkowania na czas prowadzonej budowy.

Dotyczy wejść : - do budynku chirurgicznego „C” po schodach od strony bakteriologii

- do budynku głównego „B” od strony bakteriologii
- do budynku głównego „A” od strony bakteriologii
- do budynku poradni urazowo-ortopedycznej

2. Dostęp do budynku Poradni Urazowo-Ortopedycznej – jedynie wejściem głównym z ul. Młyńskiej.

3. **od dnia 20.12.2024** r. - parking w lokalizacji od budynku SOR aż do wejścia do budynku Onkologicznego od strony skarpy będzie całkowicie wyłączony (z zastrzeżeniem dojazdu w celu odebrania zwłok)

Zał. Rysunek z naniesionymi utrudnieniami.

Termin realizacji określony umową : **do czasu zakończenia inwestycji.**

Prosimy o powiadomienie personelu oraz ewentualne informowanie pacjentów i ich rodzin o wprowadzonych zmianach w wewnątrzszpitalnej komunikacji.

DYREKTOR
Szpitala Specjalistycznego
im. Jędrzeja Śniadeckiego w N.Sączu


Lidia Zelek

LEGENDA:

⊗ - ZAMKNIĘTE WĘŚCIE
OD 03.01.2025 r.

W - WĘŚCIE DO
PORADNI URZĄD.-ORT.

P - ZAMKNIĘTY
PARKING
OD 20.12.2024 r.

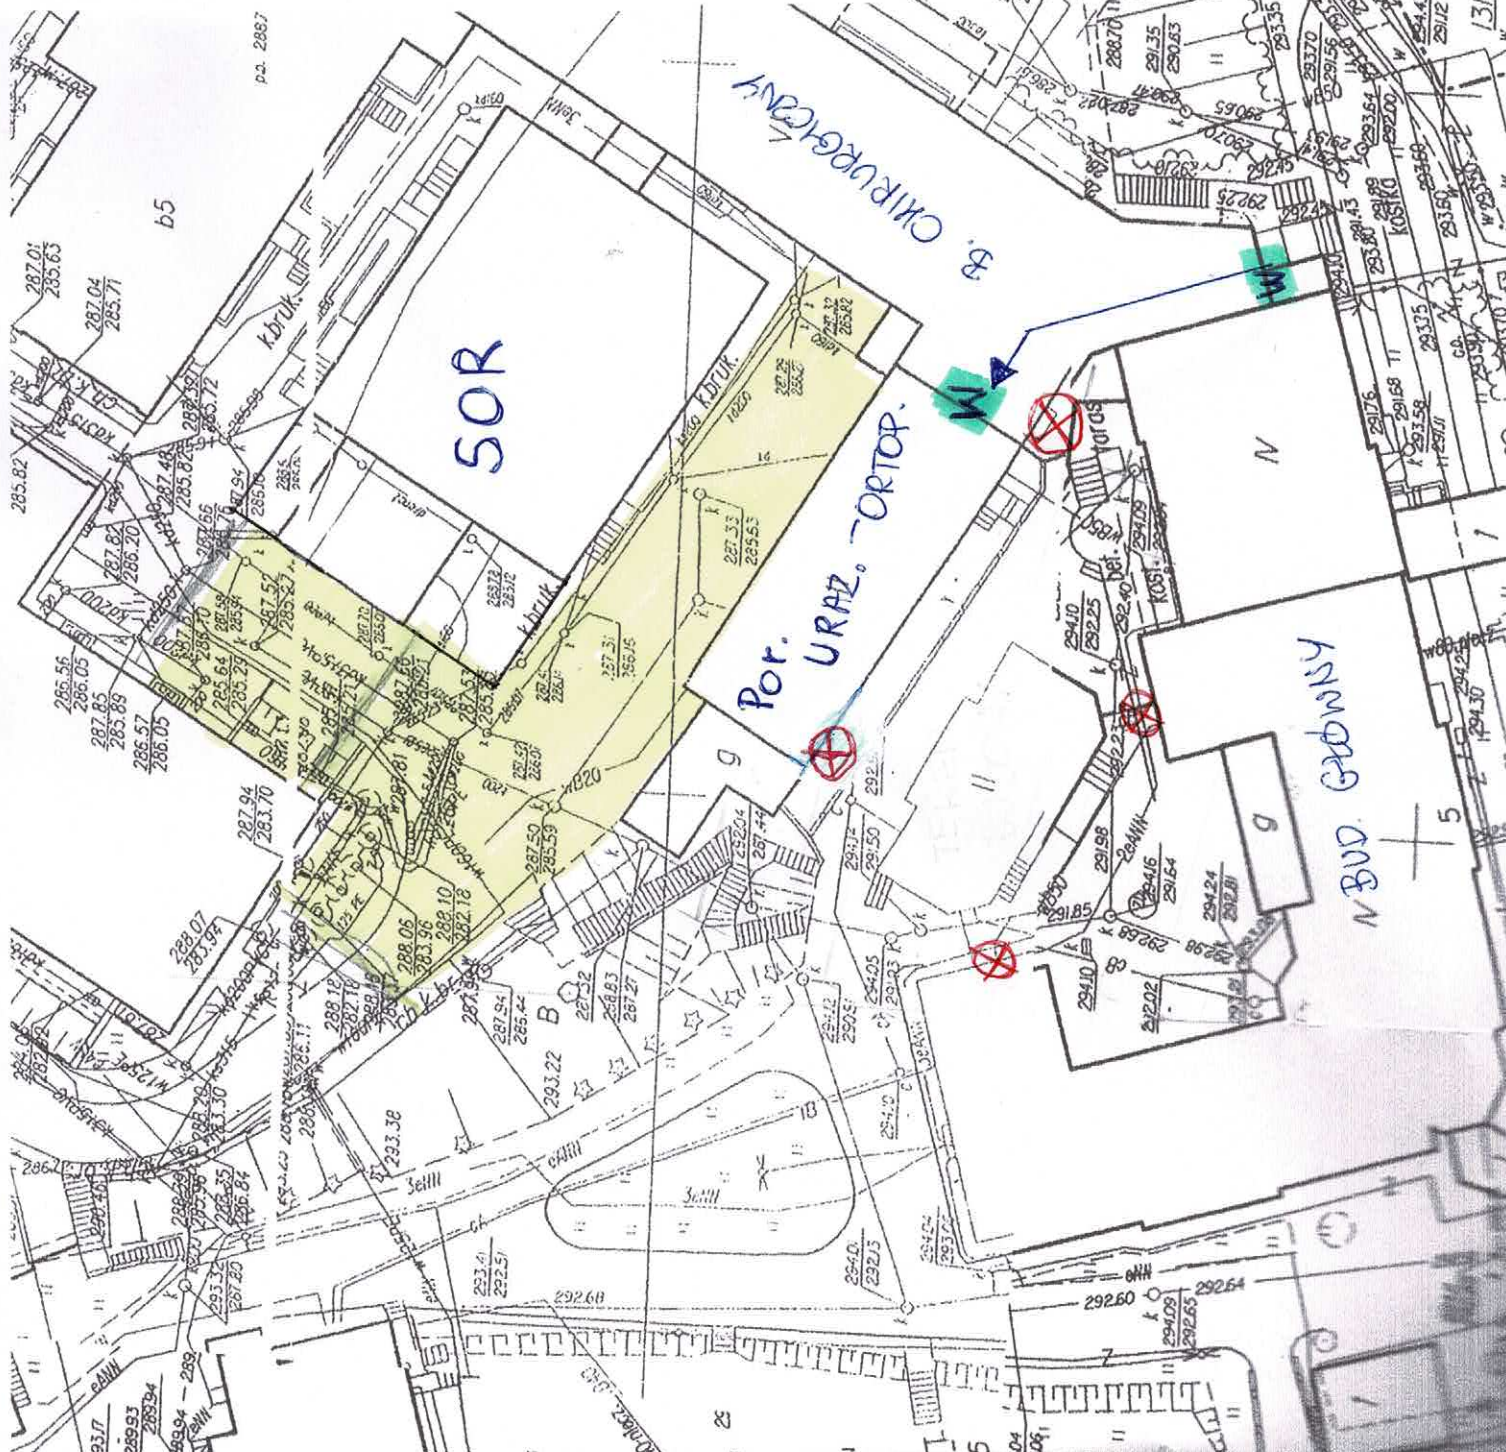

X-53552C
Y-460955