



UWAGI

1. PRZED PRZYSTĄPIENIEM DO ROBÓT WSZYSTKIE WYMIARY POTWIERDZIĆ W NATURZE.
2. W PRZYPADKU STWIERDZENIA PODCZAS REALIZACJI ROBÓT BUDOWLANYCH KOLIZJI LUB NIEZGODNOŚCI Z PROJEKTEM - NALEŻY NIEZWŁOŻNIE POWIADOMIĆ PROJEKTANTA W CELU UZGODNIENIA ROZWIĄZANIA KOLIZJI.
3. WSZELKIE MATERIAŁY BUDOWLANE WYKORZYSTANE PODCZAS ROBÓT BUDOWLANYCH MUSZĄ POSIADAĆ WYMAGANE ATESTY I APROBATY DOPUSZCZAJĄCE DO STOSOWANIA NA TERENIE RP I UE.
4. PODCZAS WYKONYWANIA ROBÓT BUDOWLANO - INSTALACYJNYCH NALEŻY PROWADZIĆ BIEŻĄCĄ KOORDYNACJĘ MIĘDZYBRANŻOWĄ WYKONYWANYCH PRAC I ICH ZGODNOŚCI Z DOKUMENTACJĄ PROJEKTOWĄ.
5. PROJEKT ROZPATRYWAĆ ŁĄCZNIE Z PROJEKTAMI BRANŻOWYMI Z UWZGLĘDNIENIEM INFORMACJI ZAWARTYCH W OPISIE TECHNICZNYM.
6. WYMAGANIA POŻAROWE DLA POSZCZEGÓLNYCH ELEMENTÓW BUDYNKU - WG OPISU OCHRONY POŻAROWEJ ORAZ RYSUNKÓW.
7. ZACHOWAĆ CIĄGŁOŚĆ IZOLACJI PRZECIWWILGOCIOWEJ I TERMICZNEJ W BUDYNKU.
8. WSZYSTKIE DYLAACJE WYKONAĆ WEDŁUG SYSTEMOWYCH ROZWIĄZAŃ.
9. PROJEKT ARCHITEKTONICZNY NIE OBEJMUJE SZCZEGÓŁOWYCH ROZWIĄZAŃ W ZAKRESIE MONTAŻU I POSADOWIENIA URZĄDZEŃ.
10. PODANE NA RYSUNKACH ROZWIĄZANIA SZCZEGÓŁOWE SĄ ROZWIĄZANAMI, DLA KTÓRYCH NA ETAPIE WYKONANIA NALEŻY PRZYGOTOWAĆ PROJEKTY WARSZTATOWE, KTÓRE NALEŻY UZGODNIĆ Z PROJEKTANTAMI BRANŻOWYMI I ARCHITEKTEM.
11. ROZWIĄZANIA WARSZTATOWE MUSZĄ ZAWIĄZYWAĆ NA ROZWIĄZANIACH SYSTEMOWYCH UWZGLĘDNIĄJĄCYCH SPECYFIKĘ OBIEKTU ( PRZEZNACZENIE, ODDZIAŁYWANIA MECHANICZNE, KLIMATYCZNE ITP. )
12. RYSUNKI DWG NALEŻY ROZPATRYWAĆ WRAZ Z RYSUNKAMI PDF.

- 1 TYNK SILIKONOWY MALOWANY SILIKONOWĄ FARBĄ ELEWACYJNĄ Z EFEKTEM SAMOCZYSZCZĄCYM W KOLORZE BIAŁYM
- 2 TYNK SILIKONOWY MALOWANY SILIKONOWĄ FARBĄ ELEWACYJNĄ Z EFEKTEM SAMOCZYSZCZĄCYM W KOLORZE GRAFITOWYM

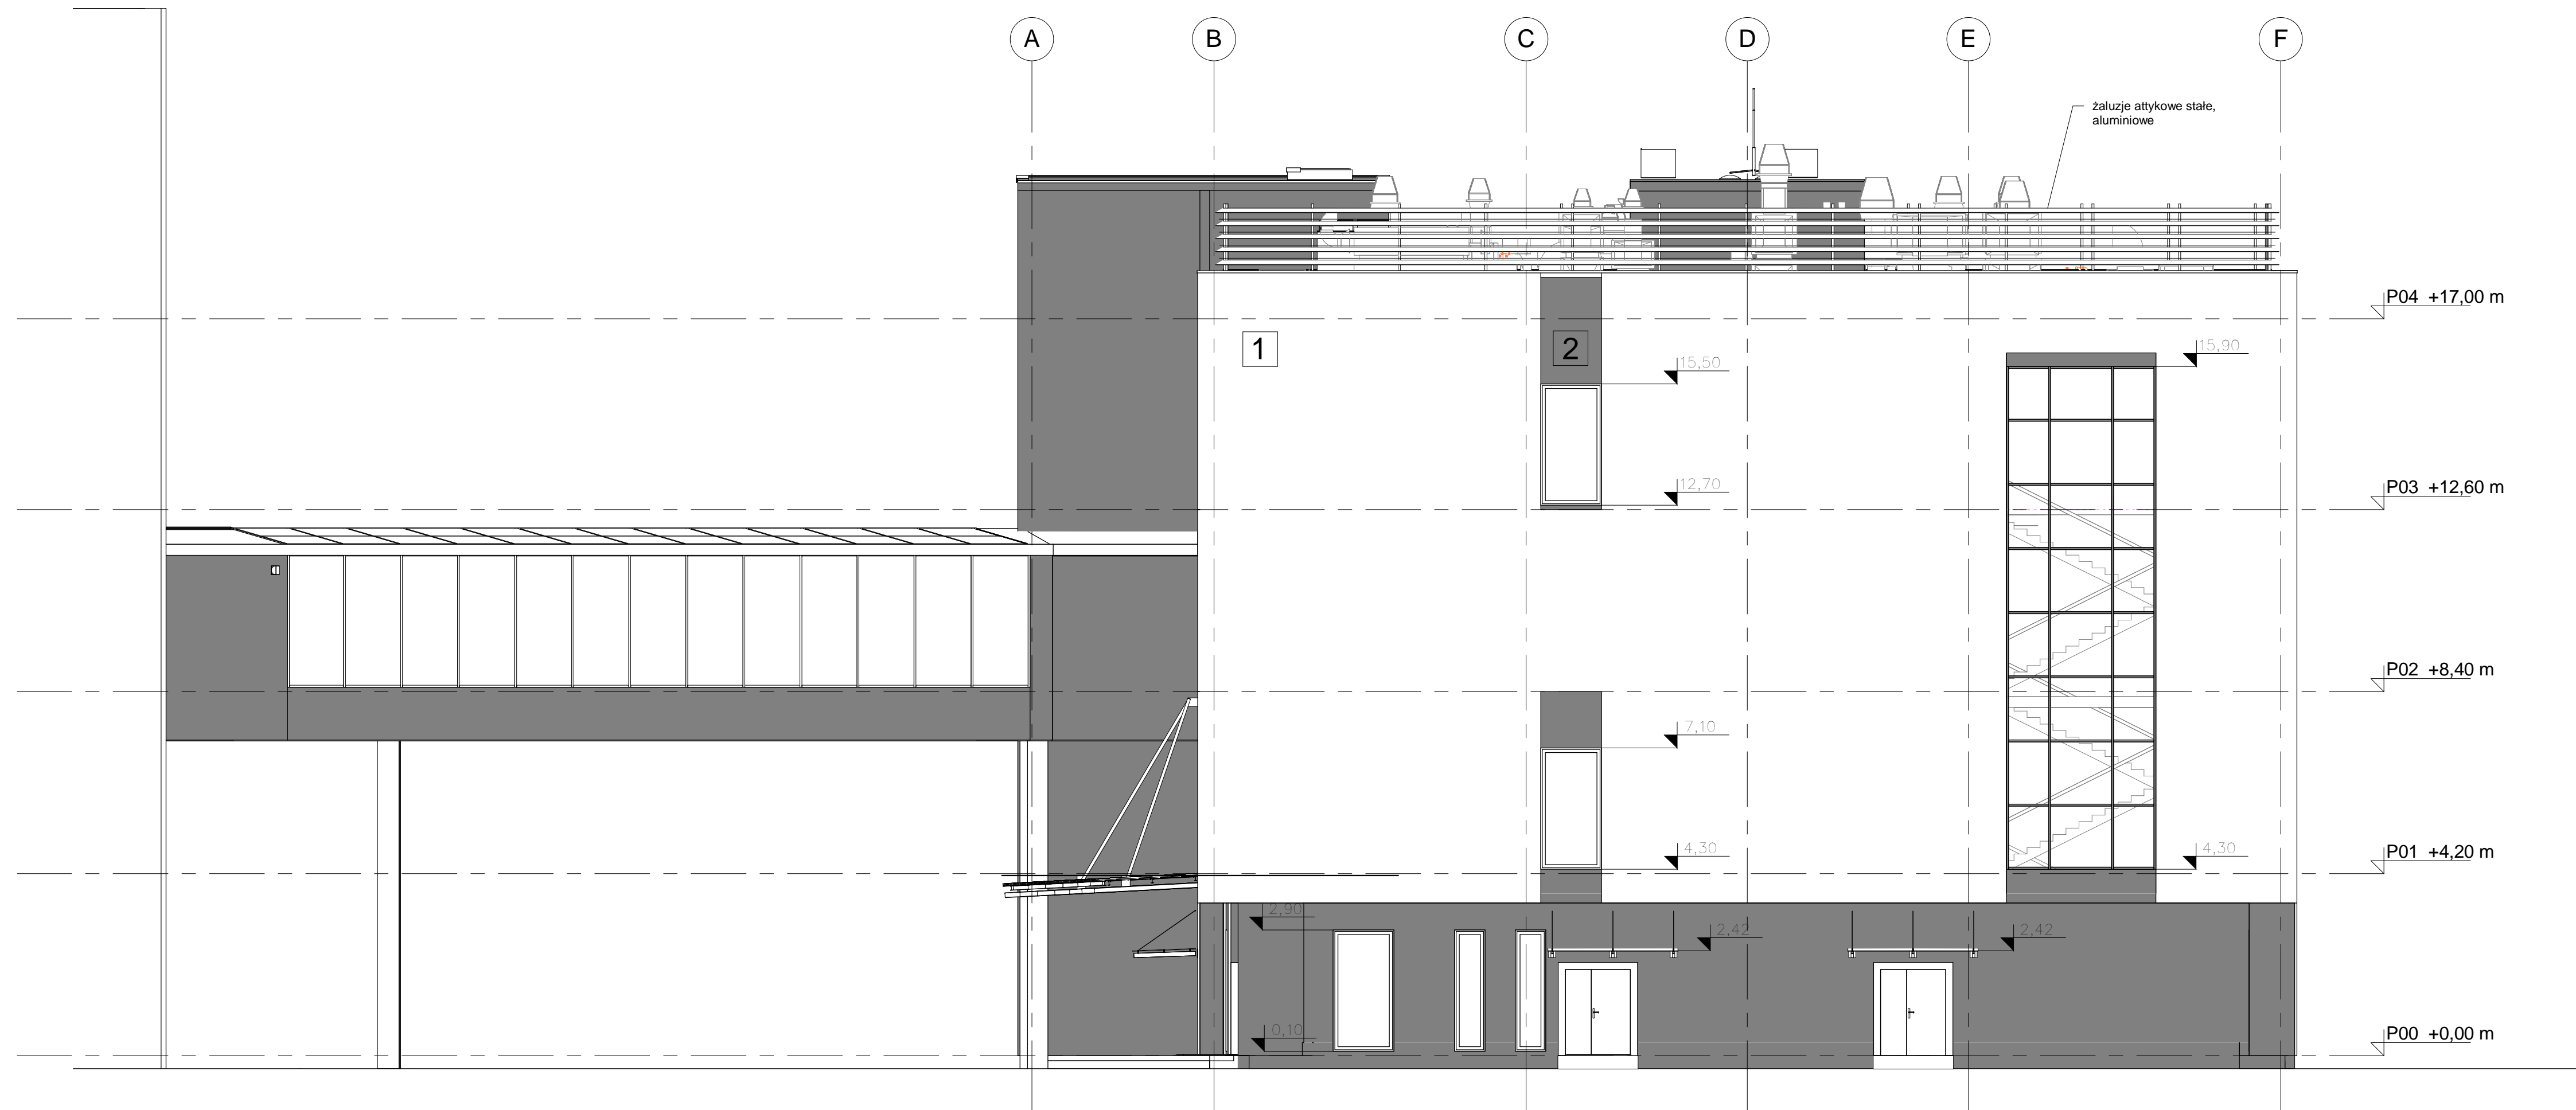

ELEWACJA WSCHODNIA

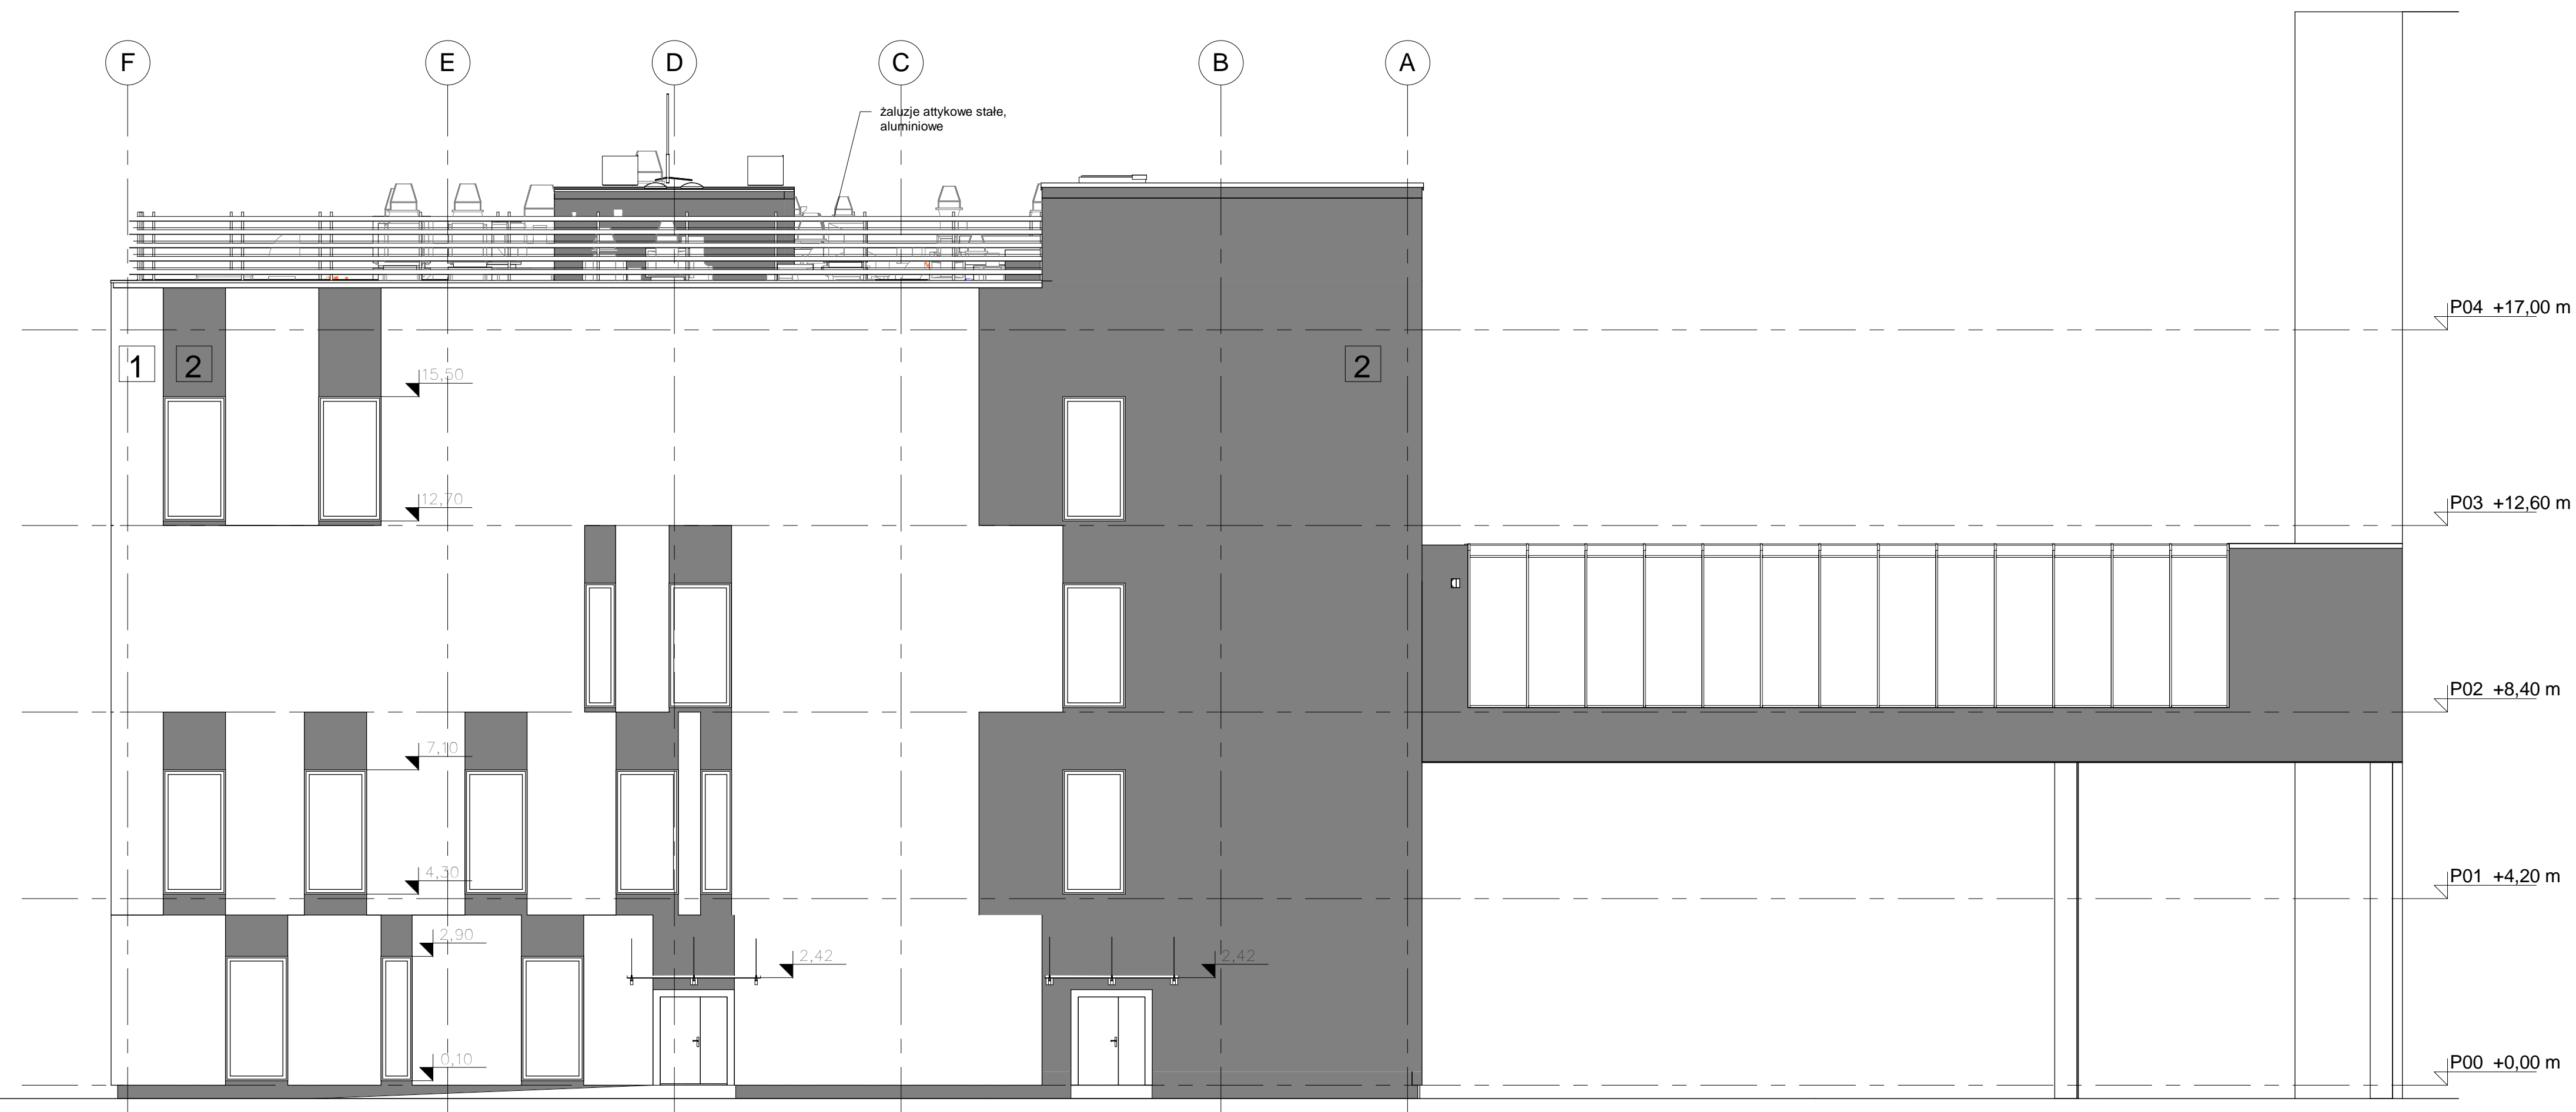

ELEWACJA ZACHODNIA

**INDUSTRIA PROJECT**  
AL. Zwycięstwa 46/1  
80-210 Gdańsk

Zamawiający/Inwestor

Szpital Specjalistyczny im. J. Śniadeckiego w Nowym Sączu

Nazwa inwestycji  
BUDOWA PAVILONU DLA POTRZEB ODDZIAŁU GINEKOLOGICZNO - POŁOŻNICZEGO I NEONATOLOGII Z IT

Nazwa i adres obiektu budowanego

Szpital Specjalistyczny im. J. Śniadeckiego w Nowym Sączu  
33-300 Nowy Sącz ul. Młyńska 5  
Dz. nr ewid. 1/4, 2/4, 119/1, 35, 34/1 obr. 73 [0073]

Projektował	mgr inż. arch. Jan Stańczak w specjalności architektonicznej	3350/Gd/88
Opracował	mgr inż. arch. Ewa Ruszel mgr inż. arch. Magda Maja Wiśniewska mgr inż. arch. Kinga Jarosz	
Opracował / Kierownik Projektu	dr inż. Witoldmierz Werochowski w specjalności konstrukcyjno-budowlanej	POM/0093/POOK/06
Sprawił	mgr inż. arch. Konrad Trębski w specjalności architektonicznej	59/LOOK/2015
Numer projektu	Numer rysunku /	Revizja /

IBG-P\_176\_16 IP176\_10\_PW\_DR\_0012

Tytuł rysunku ELEWACJA WSCHODNIA I ZACHODNIA

Data	08/12/16	Branża	ARCHITEKTURA	Faza	Projekt Wykonawczy	Skala	1:100
------	----------	--------	--------------	------	--------------------	-------	-------